

Obec Kolová (1/1)

IČ 00254673

Kolová 16

Kolová

36001

[zastoupená] Mgr. Jakubem Jiskrou, starostou obce

(dále jen „**Budoucí povinná**“)

a

ČEZ Distribuce, a. s.

IČ 24729035, DIČ CZ24729035

se sídlem Děčín, Děčín IV-Podmokly, Teplická 874/8, PSČ 405 02

zastoupena:

Elektro Euron s.r.o. se sídlem Cheb, Zelená 1844/6, PSČ 350 02, IČ : 49192876, DIČ :

CZ49192876, zápis v obchodním rejstříku vedeném Krajským soudem v Plzni, oddíl C , vložka

4052, zastoupená p. Radovanem Liďákem na základě plné moci

(dále jen „**Budoucí oprávněná**“)

(společně dále též „**Smluvní strany**“),

uzavřeli níže uvedeného dne, měsíce a roku tuto:

SMLOUVU O BUDOUCÍ SMLOUVĚ O ZŘÍZENÍ VĚCNÉHO BŘEMENE A DOHODU O UMÍSTĚNÍ STAVBY

podle ustanovení § 1785 a násl. a § 1257 a násl. zákona č. 89/2012 Sb. občanského zákoníku, podle ustanovení § 25 odst. 4 zákona č. 458/2000 Sb. energetického zákona (dále jen „**Tato smlouva**“).

Článek I.

Úvodní ustanovení

Budoucí oprávněná je provozovatelem distribuční soustavy (dále jen „**PDS**“) na území vymezeném licencí na distribuci elektřiny udělenou PDS Energetickým regulačním úřadem. Distribuční soustava je provozována ve veřejném zájmu. PDS má povinnost zajišťovat spolehlivé provozování, obnovu a rozvoj distribuční soustavy, přičemž pokud dochází k umístění zařízení distribuční soustavy na cizí nemovitost, je PDS povinen podle § 25 odst. 4 energetického zákona k této nemovitosti zřídit věcné břemeno a zajistit si právo provést stavbu dle příslušných ustanovení stavebního zákona.

Článek II.

Prohlášení o právním a faktickém stavu

1. **Budoucí povinná** prohlašuje, že je **výlučným vlastníkem:**

pozemku/pozemků **parc.č 397/1 v k.ú. Kolová**

(dále jen „**Dotčená nemovitost**“).

2. **Budoucí oprávněná** je investorem stavby zařízení distribuční soustavy – **Kabelové vedení VN+trubka HDPE optické infrastruktury** (dále jen „**Zařízení distribuční soustavy**“), která se bude nacházet mj. na **Dotčené nemovitosti**

3. Budoucí povinná prohlašuje, že není žádným způsobem omezena v právu zřídit k Dotčené nemovitosti věcné břemeno podle této smlouvy, a že jí nejsou známy žádné faktické nebo právní vady Dotčené nemovitosti, kterými by byl znemožněn účel této smlouvy.

Článek III. Předmět smlouvy

1. Smluvní strany se zavazují, že spolu za dále uvedených podmínek uzavřou vlastní smlouvu o zřízení věcného břemene (dále jen „**Vlastní smlouva**“), jejímž předmětem bude zřízení věcného břemene podle § 25 odst. 4 energetického zákona. Obsahem věcného břemene bude právo Budoucí oprávněné umístit, provozovat, opravovat a udržovat Zařízení distribuční soustavy na Dotčené nemovitosti, provádět jeho obnovu, výměnu a modernizaci, a povinnost Budoucí povinné výkon těchto práv strpět (dále jen „**Věcné břemeno**“).
2. Předpokládaný rozsah omezení Dotčené nemovitosti Věcným břemenem činí **5,6m²/7bm** a nepřesáhne rozsah vyznačený v situačním snímku tvořícím přílohu č. 1 této smlouvy.
3. Budoucí oprávněný se zavazuje po dokončení stavby Zařízení distribuční soustavy vyhotovit geometrický plán pro vyznačení rozsahu Věcného břemene, Vlastní smlouvu a zaslat Budoucí povinné písemnou výzvu k uzavření Vlastní smlouvy, jejíž přílohou bude Vlastní smlouva a geometrický plán.
4. Budoucí oprávněná se zavazuje zaslat výzvu dle odstavce 3. Budoucí povinné ve lhůtě do 6 kalendářních měsíců od kolaudace Zařízení distribuční soustavy (popř. od jeho uvedení do provozu), nejpozději však do 5 let od uzavření této smlouvy. Budoucí povinná se zavazuje Vlastní smlouvu uzavřít nejpozději do 60 dnů ode dne doručení výzvy.
5. Do doby uzavření Vlastní smlouvy jsou Smluvní strany vázány obsahem této Smlouvy a zavazují se, že neučiní žádné právní ani jiné kroky, které by vedly ke zmaření jejího účelu.
6. Smluvní strany se dohodly, že za omezení vlastnického práva Budoucí povinné v důsledku výstavby Zařízení distribuční soustavy a zřízení Věcného břemene bude Budoucí povinné na základě Vlastní smlouvy vyplacena jednorázová náhrada ve výši **3400,- Kč**. Jednorázová náhrada bude vyplacena Budoucí povinné po provedení vkladu Věcného břemene do katastru nemovitostí za podmínek stanovených Vlastní smlouvou.

Článek IV. Podmínky pro provedení stavby

1. Budoucí povinná uděluje Budoucí oprávněné souhlas s provedením stavby Zařízení distribuční soustavy na Dotčené nemovitosti v rozsahu dle čl. III. odst. 2 této smlouvy, a to i prostřednictvím třetích osob. Budoucí povinná se zavazuje umožnit v nezbytném rozsahu Budoucí oprávněné a jí pověřeným třetím osobám přístup a příjezd na Dotčenou nemovitost a realizaci stavby: **Provedení výkopu, uložení kabelu VN+trubky HDPE, zpětný zához, uvedení dotčeného pozemku do původního stavu**
2. Budoucí oprávněná se zavazuje v průběhu výstavby co nejvíce šetřit práv Budoucí povinné. Po skončení prací je Budoucí oprávněná povinna uvést Dotčenou nemovitost do předchozího stavu. Pokud Budoucí povinné v důsledku výkonu práv Budoucí oprávněné vznikne újma na majetku, má

právo na přiměřenou jednorázovou náhradu.

Článek V. Ostatní ujednání

1. Budoucí povinná se pro případ převodu vlastnického práva k Dotčené nemovitosti smluvně zavazuje převést na nabyvatele Dotčené nemovitosti zároveň práva a povinnosti vyplývající z této smlouvy, a to formou postoupení smlouvy dle § 1895 a násl. občanského zákoníku, k čemuž Budoucí oprávněná tímto uděluje svůj předchozí souhlas.
2. Veškeré náklady spojené s vyhotovením této a Vlastní smlouvy, geometrického plánu a podáním návrhu na vklad do katastru nemovitostí, se zavazuje uhradit Budoucí oprávněná.

Článek VI. Závěrečná ustanovení

1. Jakékoli změny či doplnění textu tohoto návrhu smlouvy ze strany Budoucí povinné budou považovány za nový návrh smlouvy a k uzavření smlouvy dojde teprve akceptací takto upraveného návrhu Budoucí oprávněnou. Totéž platí pro uzavírání dodatků k této smlouvě.
2. Tuto smlouvu lze měnit nebo doplňovat pouze písemně, formou číslovaných dodatků, jiná forma se vylučuje. Písemná forma je nezbytná i pro právní jednání směřující ke zrušení smlouvy.
3. Tato smlouva zaniká, pokud Budoucí oprávněná upustí od záměru vybudovat Zařízení distribuční soustavy na Dotčené nemovitosti nebo pokud v rámci realizace stavby nedojde k umístění Zařízení distribuční soustavy na Dotčené nemovitosti. V takovém případě se Budoucí oprávněná zavazuje tuto skutečnost Budoucí povinné bez zbytečného odkladu oznámit.
4. Tato smlouva je vyhotovena v potřebném počtu stejnopisů, z nichž po jednom stejnopise obdrží každý z účastníků této smlouvy.
5. Záměr zřídit věcné břemeno k Dotčeným nemovitostem byl schválen usnesením zastupitelstva obce Kolová, č.j. **ze dne**
6. Smluvní strany berou na vědomí, že na tuto smlouvu se nevztahuje povinnost uveřejnění v registru smluv dle zákona č. 340/2015 Sb., o registru smluv, ve znění pozdějších předpisů. Tato smlouva nabývá platnosti a účinnosti dnem připojení podpisu poslední smluvní stranou.
7. Součástí této smlouvy je její:
Příloha č. 1 - *Situační snímek se zákresem předpokládaného rozsahu Věcného břemene s podpisy vlastníků/spoluvlastníků*
Příloha č. 2 - *Ocenění věcného břemene*

Dne

Budoucí povinná

Obec Kolová

Mgr. Jakub Jiskra, starosta obce

Dne 23.11. 2022

Budoucí oprávněná

ELEKTRO EURON spol. s.r.o.
Zelená 6 (2)
350 02 CHEB
DIČ: CZ49192876

ČEZ Distribuce, a. s.

Zmocněný zástupce: Elektro Euron s.r.o.
Radovan Lid'ák, jednatel

nové podzemní kabelové vedení VN 22kV

nová trubka HDPE 40/33

stáv. nadzemní venkovní vedení NN 22kV

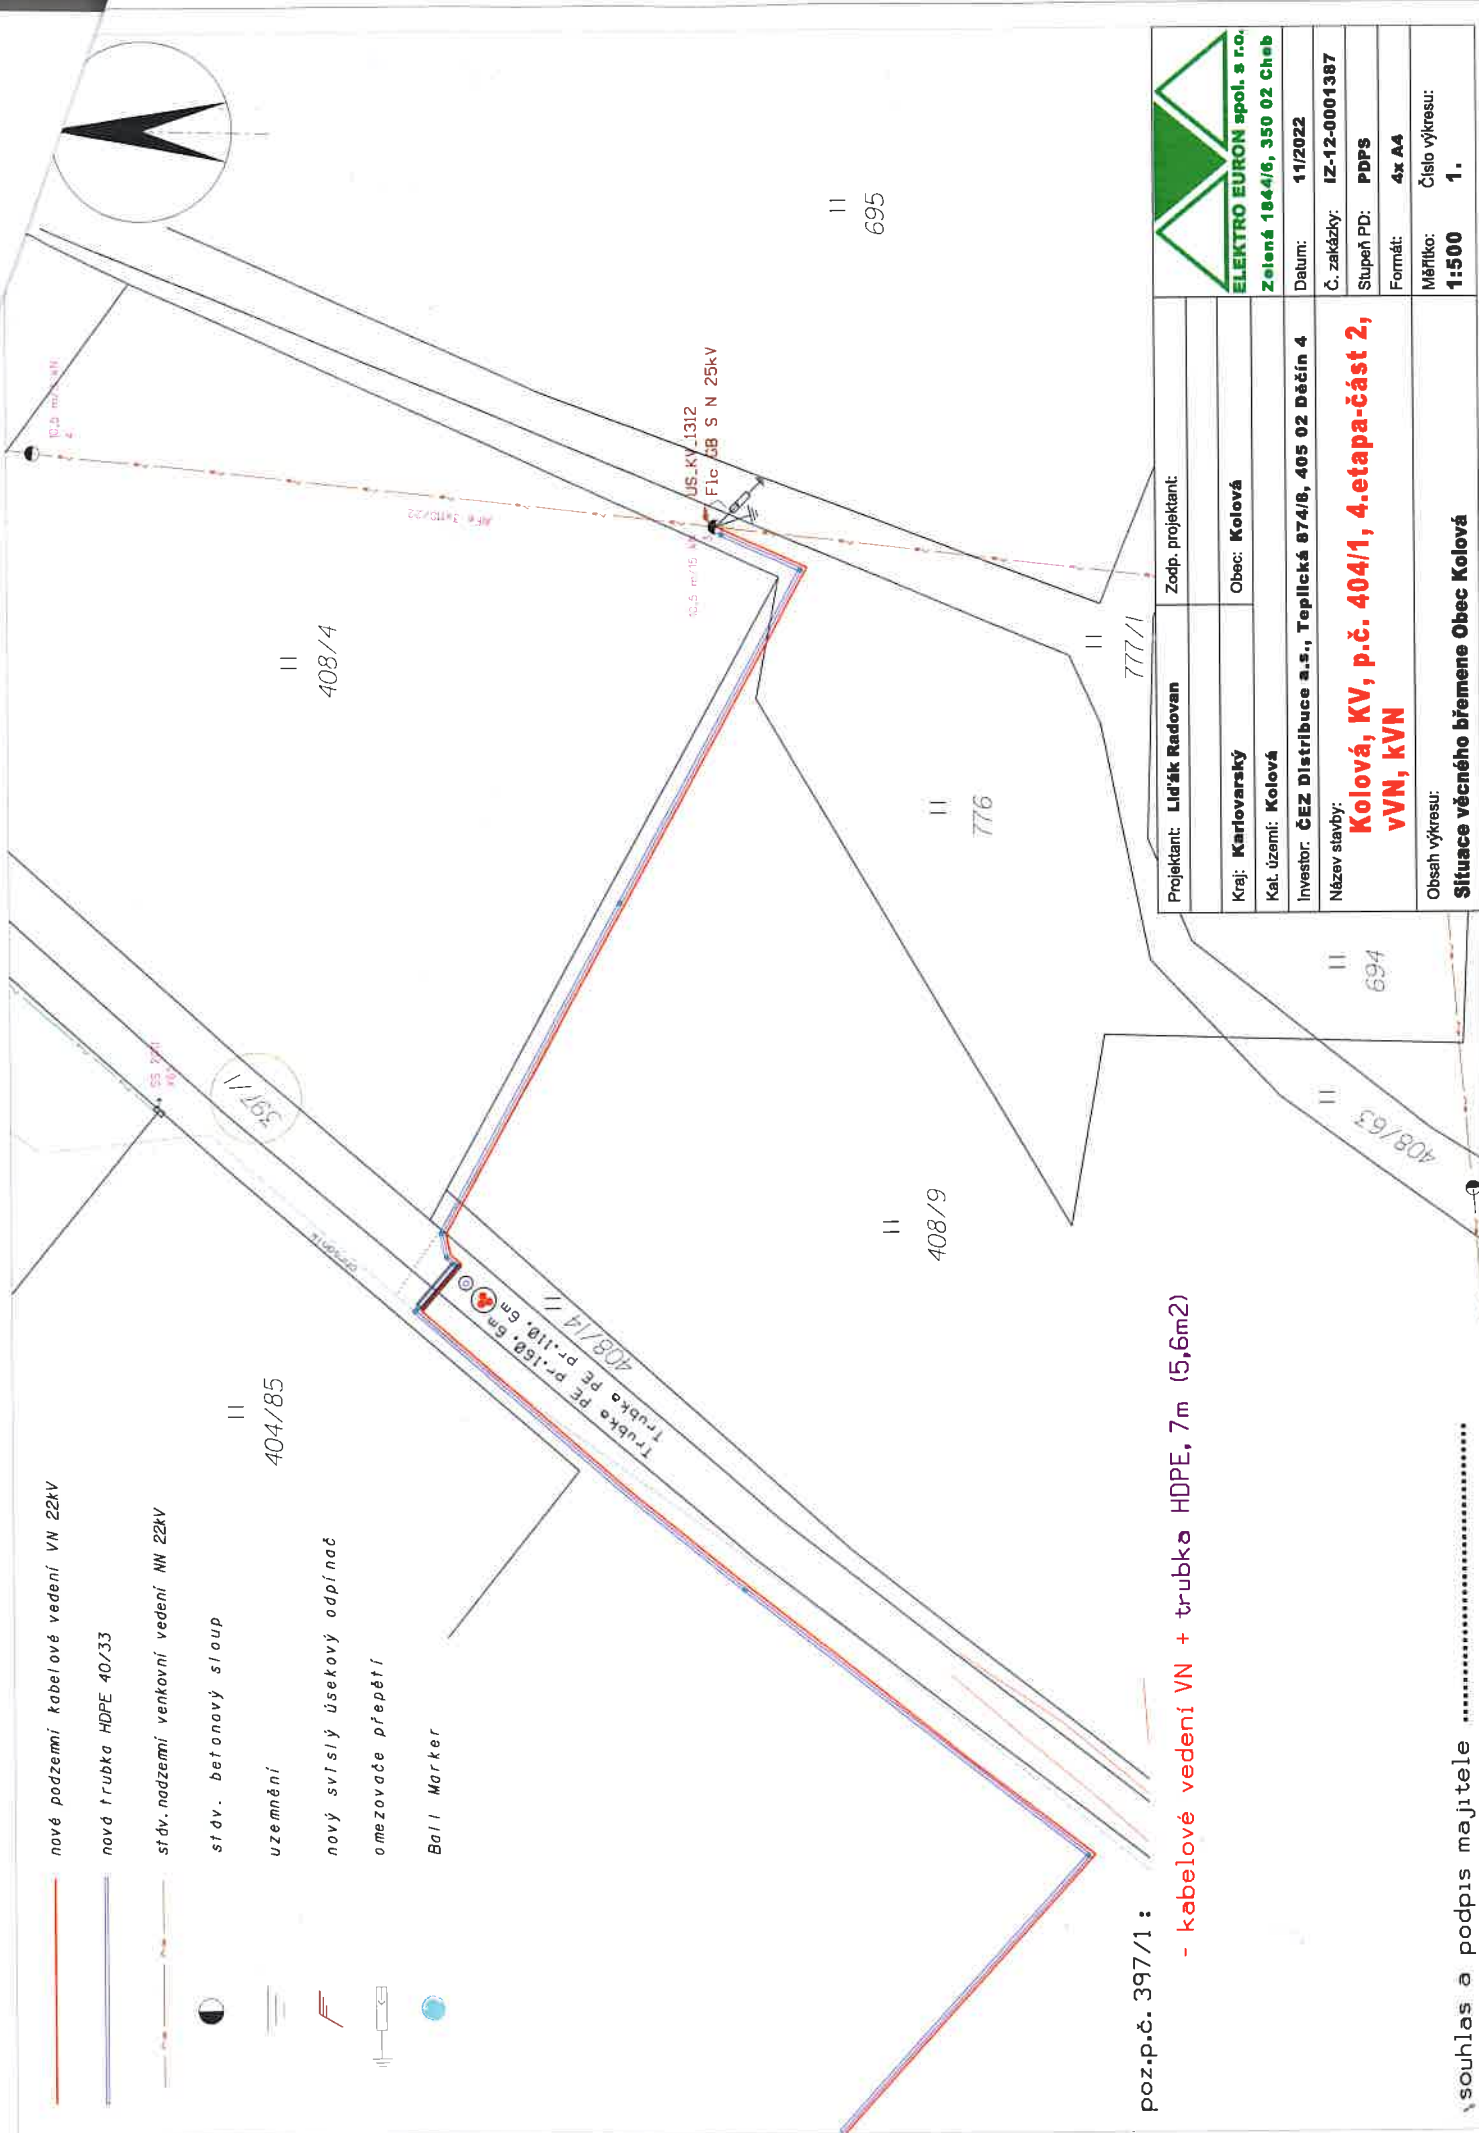
stáv. betonový sloup

uzemnění

nový svíslý úsekový odpínač

omezovače přepětí

Bail Marker



poz.p.č. 397/1 :

- kabelové vedení VN + trubka HDPE, 7m (5,6m2)

Projektant: Lidák Radovan	Zodp. projektant:
Kraj: Karlovarský	Obec: Kolová
Kat. území: Kolová	
Investor: ČEZ Distribuce a.s., Teplická 874/8, 405 02 Děčín 4	
Název stavby: Kolová, KV, p.č. 404/1, 4.etapa-část 2, VVN, KVN	
Obsah výkresu: Situace věcného břemene Obec Kolová	

ELEKTRO EURON spol. s r.o.
Zelená 1844/6, 350 02 Cheb

Datum: 11/2022
Č. zakázky: IZ-12-0001387
Stupeň PD: PDPS
Formát: 4x A4
Měřítko: Číslo výkresu: 1:500 1.

souhlas a podpis majitele

Ocenění práv odpovídajících zřízení věcného břemene

na cizích nemovitostech pro stavbu zařízení distribuční soustavy elektrické energie, její zřízení a provozování v souladu s ustanovením § 25 zákona č.458/2000 Sb. (Energetický zákon) metodou výnosovou, to je výpočet simulovaného nájemného na nemovitostech dotčených stavbou.

Název akce:	Kolová, KV, p.č. 404/1, 4. etapa-část 1, vVN, kVN	Katastrální území:	Kolová
Číslo projektu:	IZ-12-0001387	Kód katastrálního území:	668567
Kraj:	Karlovarský	Číslo LV:	1
Okres:	Karlovy Vary	Pozemek (PČ):	397/1
Údaje zadal:	Radovan Lid'ák	Datum a čas zpracování:	23.11.2022

Oceňování nemovitosti je prováděno v souladu se zákonem č. 151/1997 Sb. v platném znění a prováděcí vyhlášky Ministerstva financí České republiky č. 441/2013 Sb. v platném znění (vyhláška č. 424/2021 Sb.).

Obec Kolová, č.p. 16, Kolová, 36001 -

Způsob výpočtu: Zjednodušené ocenění věcného břemene pro technickou infrastrukturu (§ 39b)

Znaky O1 – O6:	Kvalitativní pásmo	Hodnota
O1 - Velikost obce (501 - 1000 obyvatel)	4	0,65
O2 - Hospodářsko-správní význam obce (Ostatní obce)	4	0,60
O3 - Poloha obce (Obec, jejíž některé kat. území sousedí s obcí vyjmenovanou v tabulce č.1 (kromě Prahy a Brna))	2	1,03
O4 - Technická infrastruktura v obci (Elektřina, vodovod a kanalizace, nebo elektřina, kanalizace a plyn, nebo elektřina, vodovod a plyn)	2	0,85
O5 - Dopravní obslužnost obce (Železniční zastávka a autobusová zastávka)	2	0,95
O6 - Občanská vybavenost v obci (Omezenou vybavenost (obchod a zdravotnické zařízení, nebo škola))	4	0,90

Základní cena výchozí (ZCv):	=	1901,00 Kč/m ²
Koeficient O1 – O6 (O)	*	0,292
Základní cena (ZC = ZCv*O)	=	555,09 Kč/m ²
Roční užitek:	=	10,00 Kč

Roční užitek (omezený dle § 39b, odst. 2 na minimální mez 10 Kč/m):	=	10,00 Kč
Délka vedení věcného břemene (d):	*	7,0 m
Koeficient míry užitku a omezení vlastníka (k_u): Překop komunikace 0,5 m až 1 m včetně	*	40,00
Cena věcného břemene (CB_z):	=	2 800 Kč
Bonifikace ČEZ ve výši 20 % pro první nabídku:	+	560,00 Kč
Cena věcného břemene po bonifikaci a zaokrouhlení (CB):	=	3 360 Kč

Celková vypočtená jednorázová náhrada:

3 360 Kč

**Smluvní náhrada vlastníkovu nemovitosti za zřízení věcného břemene činí
3360Kč = 3.400,-Kč**



DISTRIBUCE **PLNÁ MOC**

EVIDENČNÍ Č.: PM - 101/2021

ČEZ Distribuce, a. s.
se sídlem Děčín, Děčín IV-Podmokly, Teplická 874/8, PSČ 405 02,
IČO: 24729035, DIČ: CZ24729035,
zapsaná v obchodním rejstříku vedeném Krajským soudem v Ústí nad Labem pod sp. zn. B 2145,
zastoupená předsedou představenstva Ing. Martinem Zmelíkem, MBA
a místopředsedou představenstva Ing. Radimem Černým
(dále jen „zmocnitel“)

z m o c ň u j e

zmocněnce: **ELEKTRO EURON spol. s r. o.**
sídlo: Zelená 1844/6, 350 02 Cheb
IČO: 49192876
DIČ: CZ49192876
Právnícká osoba zapsaná v obchodním rejstříku vedeném u Krajského soudu v Plzni pod sp. zn. C 4052,
(dále jen „zmocněnec“)

aby v procesu výstavby zařízení distribuční soustavy elektrické energie činil za zmocnitele v rámci podmínek daných příslušnými právními předpisy s dotčenými subjekty a před příslušnými orgány tato právní jednání a jiné úkony:

1. Projednával umístění staveb zařízení distribuční soustavy (dále jen „Stavby“) a podmínky umístění Staveb na cizích nemovitých věcech (dále jen „Dotčené nemovité věci“) s jejich vlastníky a jinými v úvahu přicházejícími oprávněnými subjekty.
2. Zajišťoval v nezbytném rozsahu k účelu danému tímto zmocněním ve prospěch zmocnitele k Dotčeným nemovitým věcem věcná a jiná práva a s nimi související potřebná právní jednání a jiné úkony, tj. aby za zmocnitele zejména:
 - a) uzavíral smlouvy o uzavření budoucí smlouvy a vlastní smlouvy ke zřízení věcných břemen (služebností) ve smyslu a k účelu danému zákonem č. 458/2000 Sb., energetický zákon, ve znění pozdějších předpisů, na Dotčených nemovitých věcech, zajišťoval a podepisoval návrhy na vklad těchto věcných práv do katastru nemovitostí,
 - b) zajišťoval a podepisoval návrhy na vklady práv do katastru nemovitostí,
 - c) přijímal doručované písemnosti adresované vždy na doručovací adresu uvedenou v návrhu na vklad do katastru nemovitostí, včetně všech oznámení či výzev v průběhu vkladových či jiných řízení vedených katastrálním úřadem,
 - d) činil v souladu s příslušnými právními předpisy vůči věcně a místně příslušným vyvlastňovacím úřadům návrhy na nucené omezení vlastnického práva k Dotčeným nemovitým věcem.
3. Sjednával podmínky a podával návrhy, žádosti a uzavíral smlouvy (dohody) vztahující se ke zvláštnímu užívání pozemních komunikací a užívání veřejných prostranství a k účelu uvedenému v odstavci 2. přijímal písemnosti.
4. Podával návrhy, žádosti a činil další právní jednání a jiné úkony v příslušných řízeních dle stavebně – právních předpisů a dalších souvisejících právních předpisů k umístění, odstraňování, změně a realizaci Staveb a jejich kolaudaci (zejména ohlášení, územní řízení, stavební řízení, kolaudační řízení, popř. opatření kolaudačního souhlasu nebo oznámení záměru započít s užíváním) a k danému účelu zajišťoval veškeré potřebné podklady a k účelu uvedenému v odstavci 2. přijímal písemnosti, dále též za zmocnitele, jako stavebníka, plnil oznamovací povinnost vůči Archeologickému ústavu ČR, popř. jiné oprávněné organizaci ve smyslu ustanovení § 22 odst. 2 zákona č. 20/1987 Sb., o státní památkové péči, ve znění pozdějších předpisů.

Dále pak, aby zajišťoval poskytování finančních náhrad vlastníkům Dotčených nemovitých věcí ve výši a za podmínek sjednaných ve smlouvách a dohodách, uzavřených v rámci účelu daného tímto zmocněním. Co se týče poskytování náhrad, tak tyto náhrady je zmocněnec oprávněn závazně za zmocnitele platně sjednávat pouze písemnou formou.

V souvislosti s předmětem zmocnění, uvedeným výše v odstavci 2. pod písm. c), d), v odstavci 3. a v odstavci 4. je zmocněnec oprávněn za zmocnitele činit před příslušnými orgány, aj. v úvahu přicházejícími subjekty; veškerá právní jednání a jiné úkony, tj. zejména činit a podávat zákonem stanovené návrhy a podání, brát tyto návrhy a podání zpět, podávat opravné prostředky proti rozhodnutím o těchto návrzích a podáních, jakož se jich i vzdávat či je brát zpět.


5. Zmocnitel opravňuje zmocněnce dále udělovat k účelu, za podmínek a v rozsahu danému tímto zmocněním též substituční zmocnění jiným osobám.
6. Zmocnitel si pro platné uzavírání veškerých smluvních závazkových vztahů zmocněncem za zmocnitele dle tohoto zmocnění, jakož i pro jiná jím činěná právní jednání a stejně tak pro činění změn těchto smluvních závazkových vztahů aj. právních jednání v rámci tohoto zmocnění, rovněž v případech kdy to výslovně není stanoveno zákonem, výhradně vyměňuje písemnou či jinou zákonem vyžadovanou formu, je-li zákonem vyžadována forma přísnější, s vyloučením možnosti změn smluvních závazkových vztahů aj. právních jednání k účelu danému tímto zmocněním v jiné než písemné či jiné zákonem vyžadované formě, je-li zákonem vyžadována forma přísnější.


Touto plnou mocí se nahrazují a ruší veškeré doposud vydané plné moci výše uvedenému zmocněnci, a to dnem, který předchází prvnímu dni období, na které je tato plná moc vydána.

Tato plná moc je vydána na dobu určitou, a to na období od 07.03.2021 do 07.03.2023.

V Praze dne 22-02-2021

Zmocnitel:
ČEZ Distribuce, a. s.

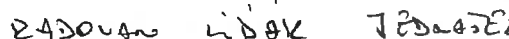

.....
Ing. Martin Zmelík, MBA
předseda představenstva


.....
Ing. Radim Černý
místopředseda představenstva

Zmocněnec plnou moc ve výše uvedeném rozsahu přijímá

V dne 27.2. 2021

Zmocněnec:
ELEKTRO EURON spol. s r. o.


.....
ZADOUAN (jméno, příjmení, funkce)


.....
podpis