


VÝHLED - PODMÍNĚN. ZMĚNOU ÚP

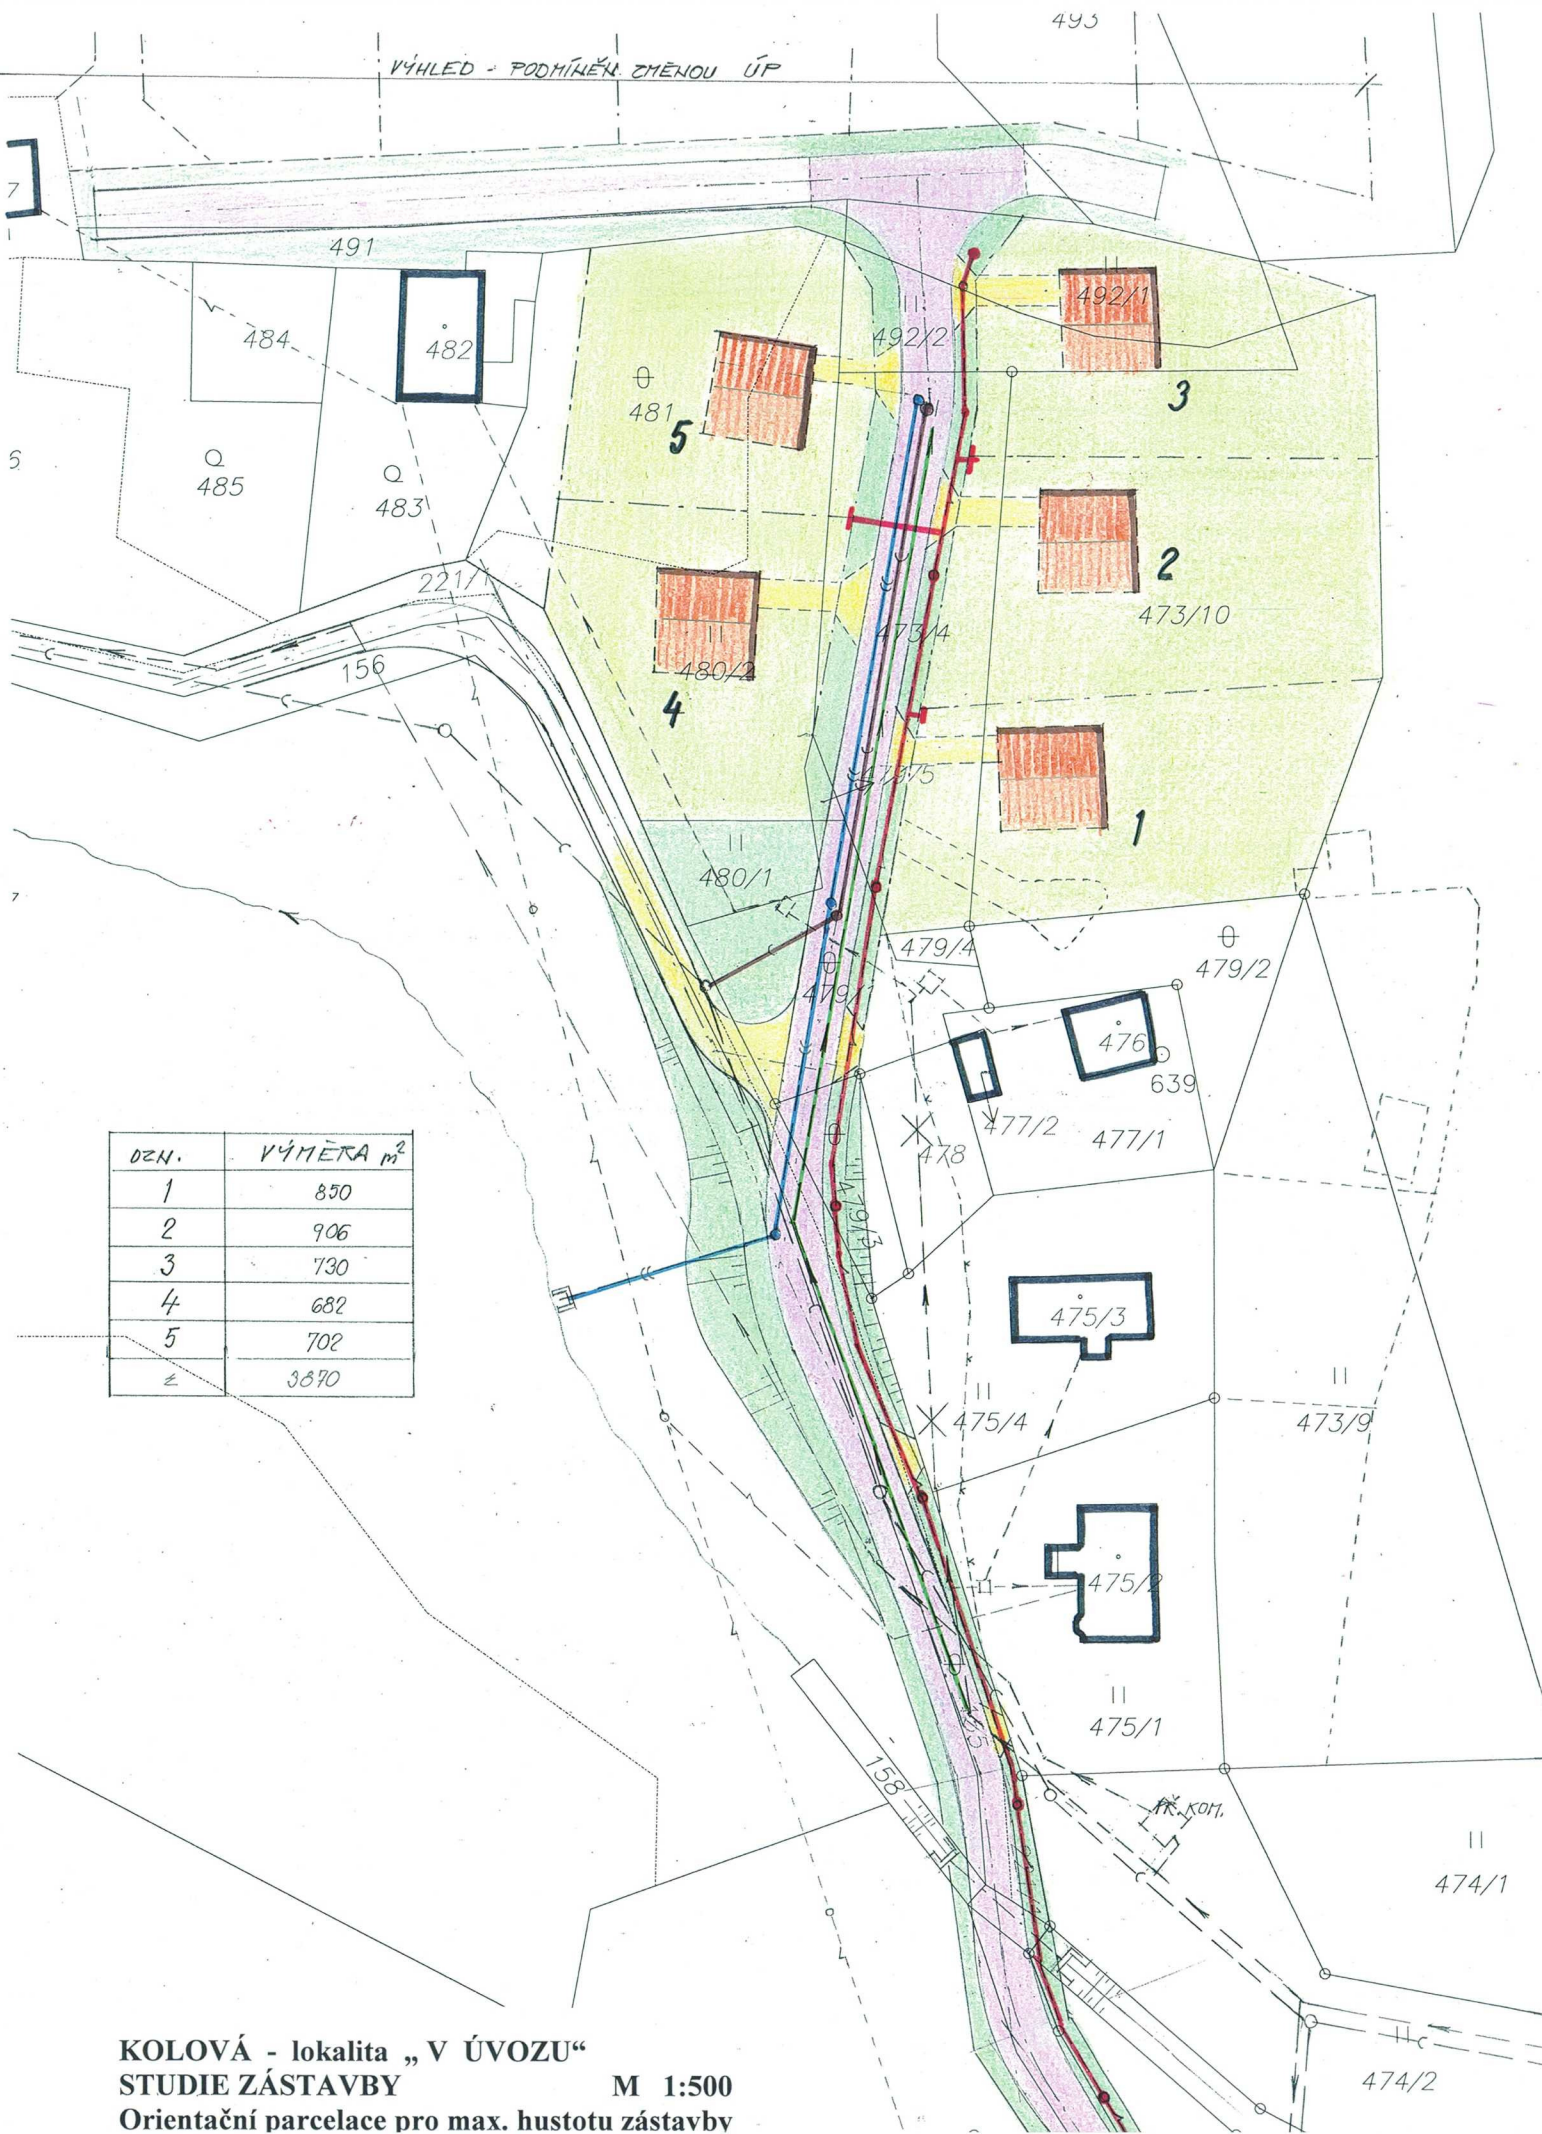

OZN.	VÝMĚRA m ²
1	850
2	906
3	730
4	682
5	702
Σ	3670

KOLOVÁ - lokalita „V ÚVOZU“
STUDIE ZÁSTAVBY M 1:500
Orientační parcelace pro max. hustotu zástavby