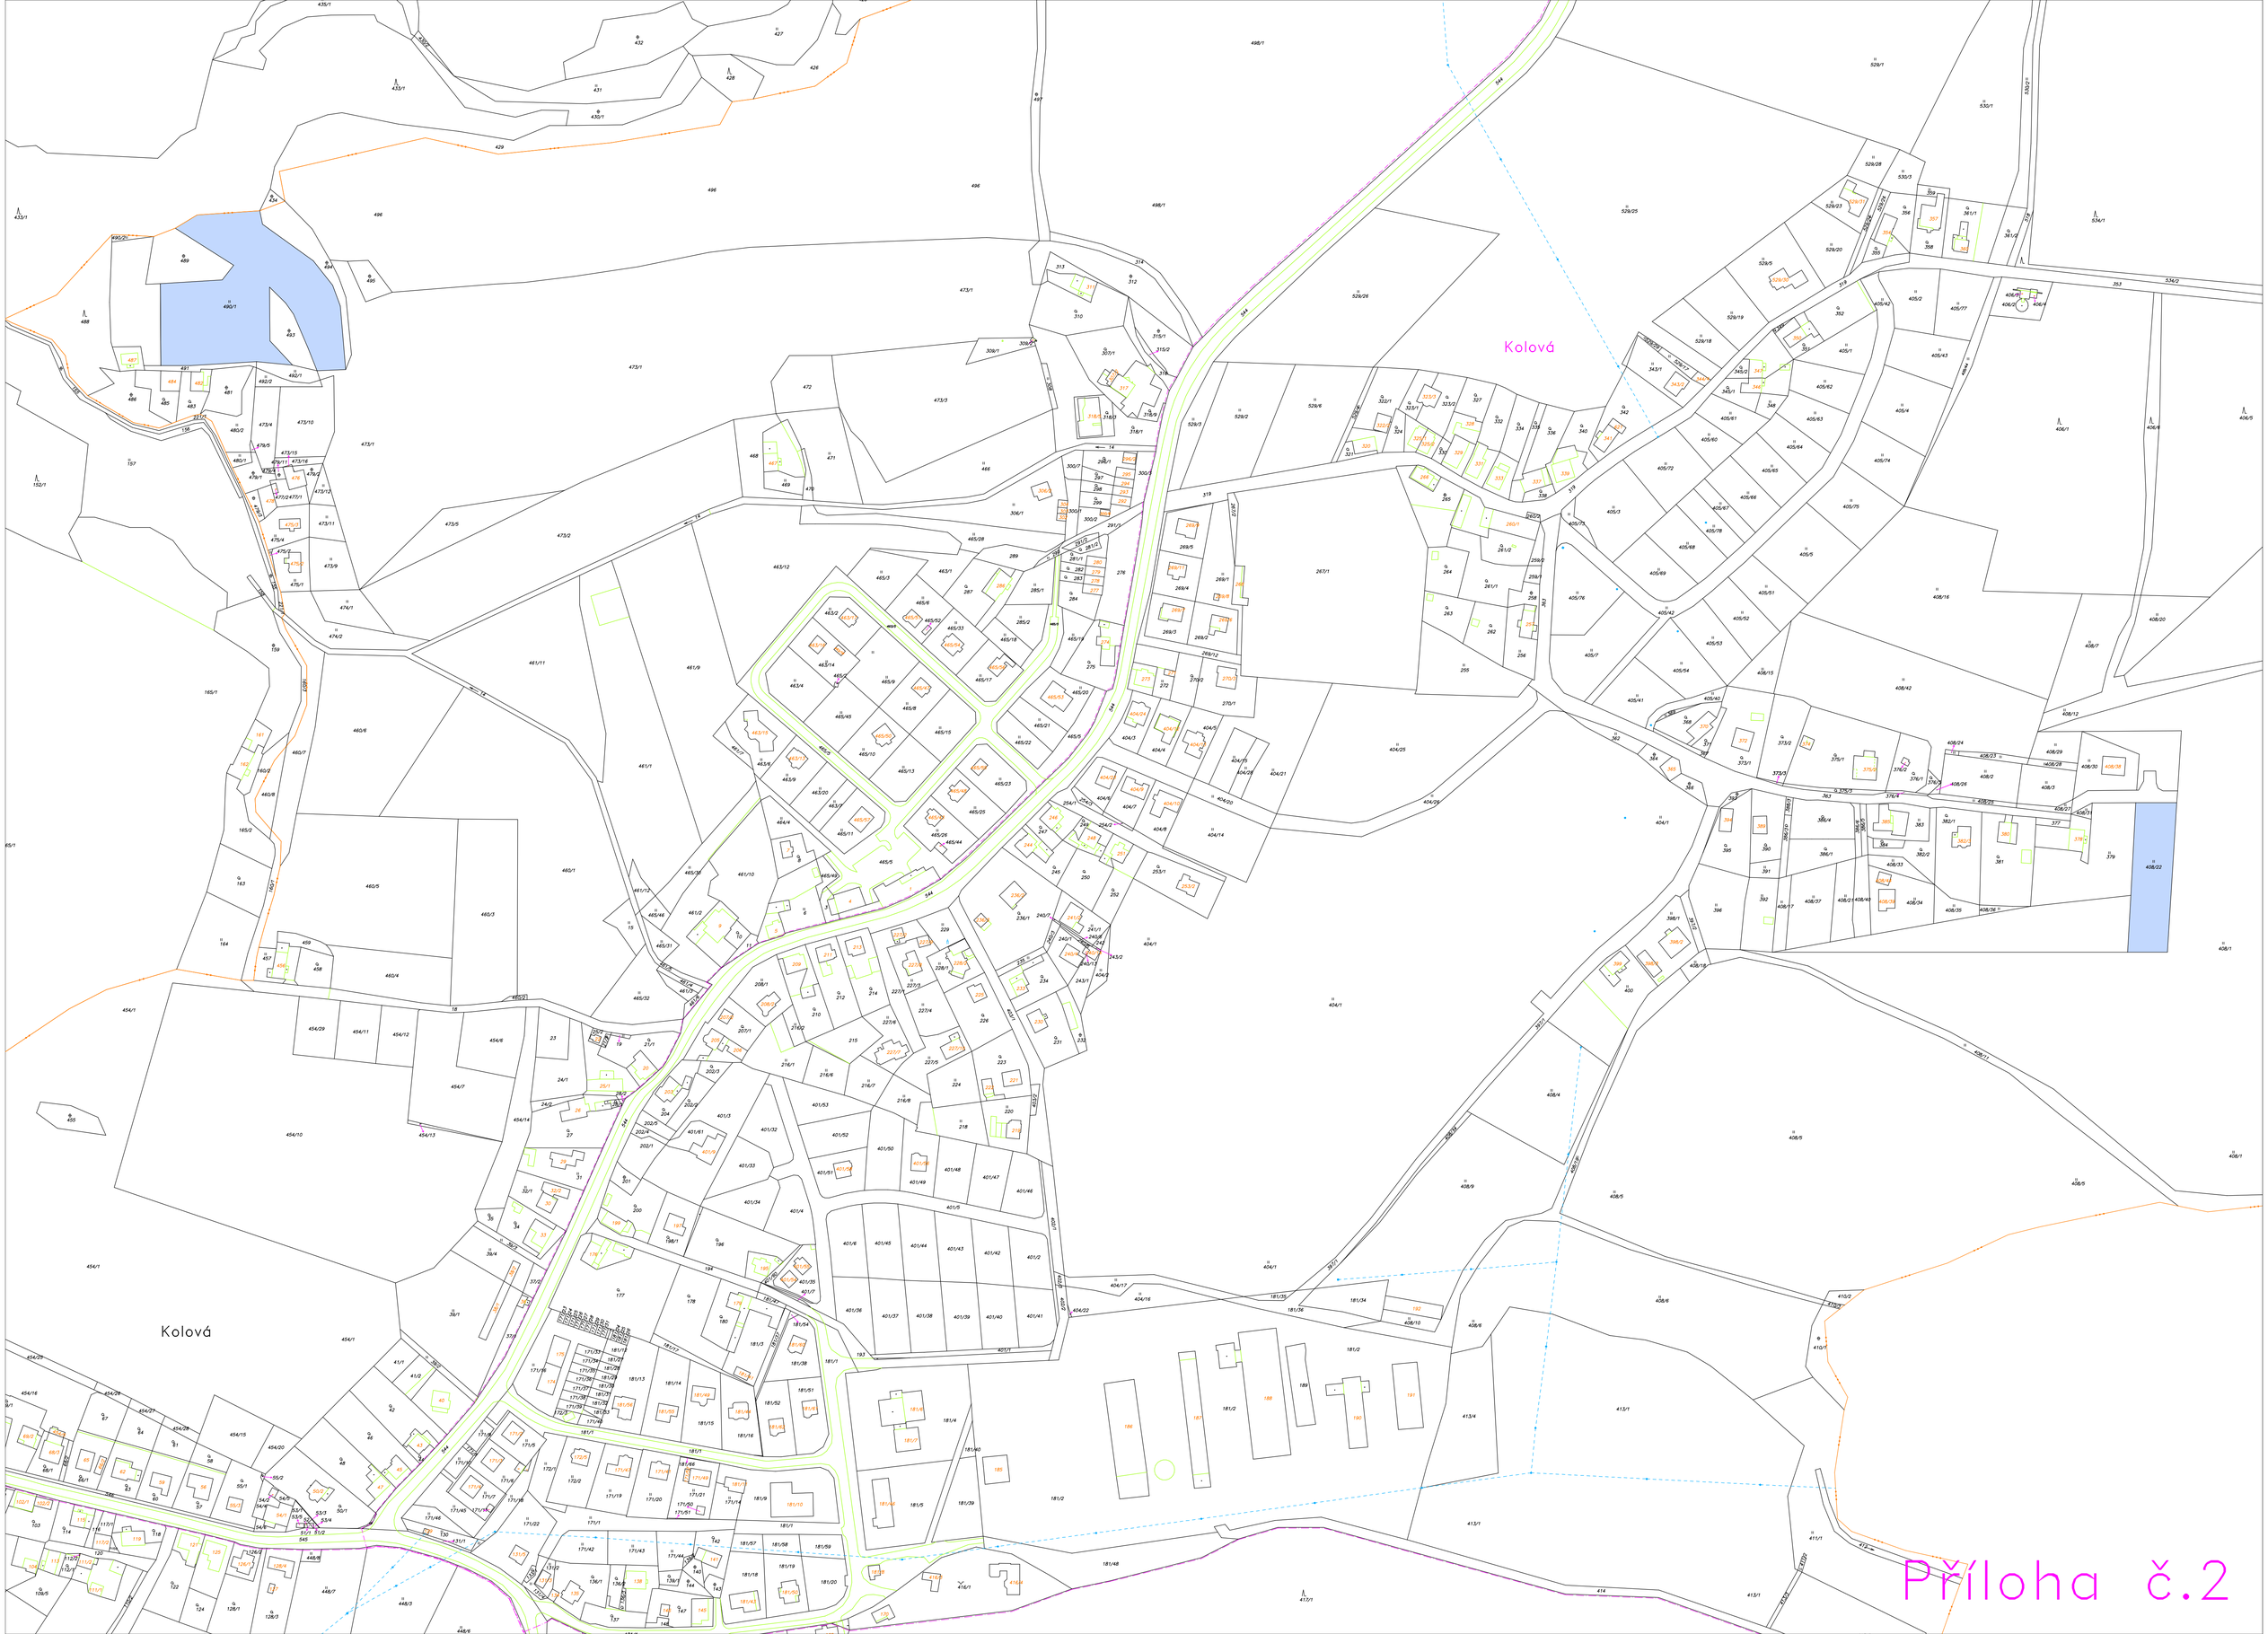
Kolová
Kolová
Příloha č.2