


# Stavba: Oprava vozovky silnice III/20811 Kolová-letišťe

Schéma 2

Označení pracovního místa během provádění oprav

## SCHÉMATA PRO OZNAČENÍ PRACOVNÍCH MÍST MIMO OBEČ

řízení provozu poučenými pracovníky

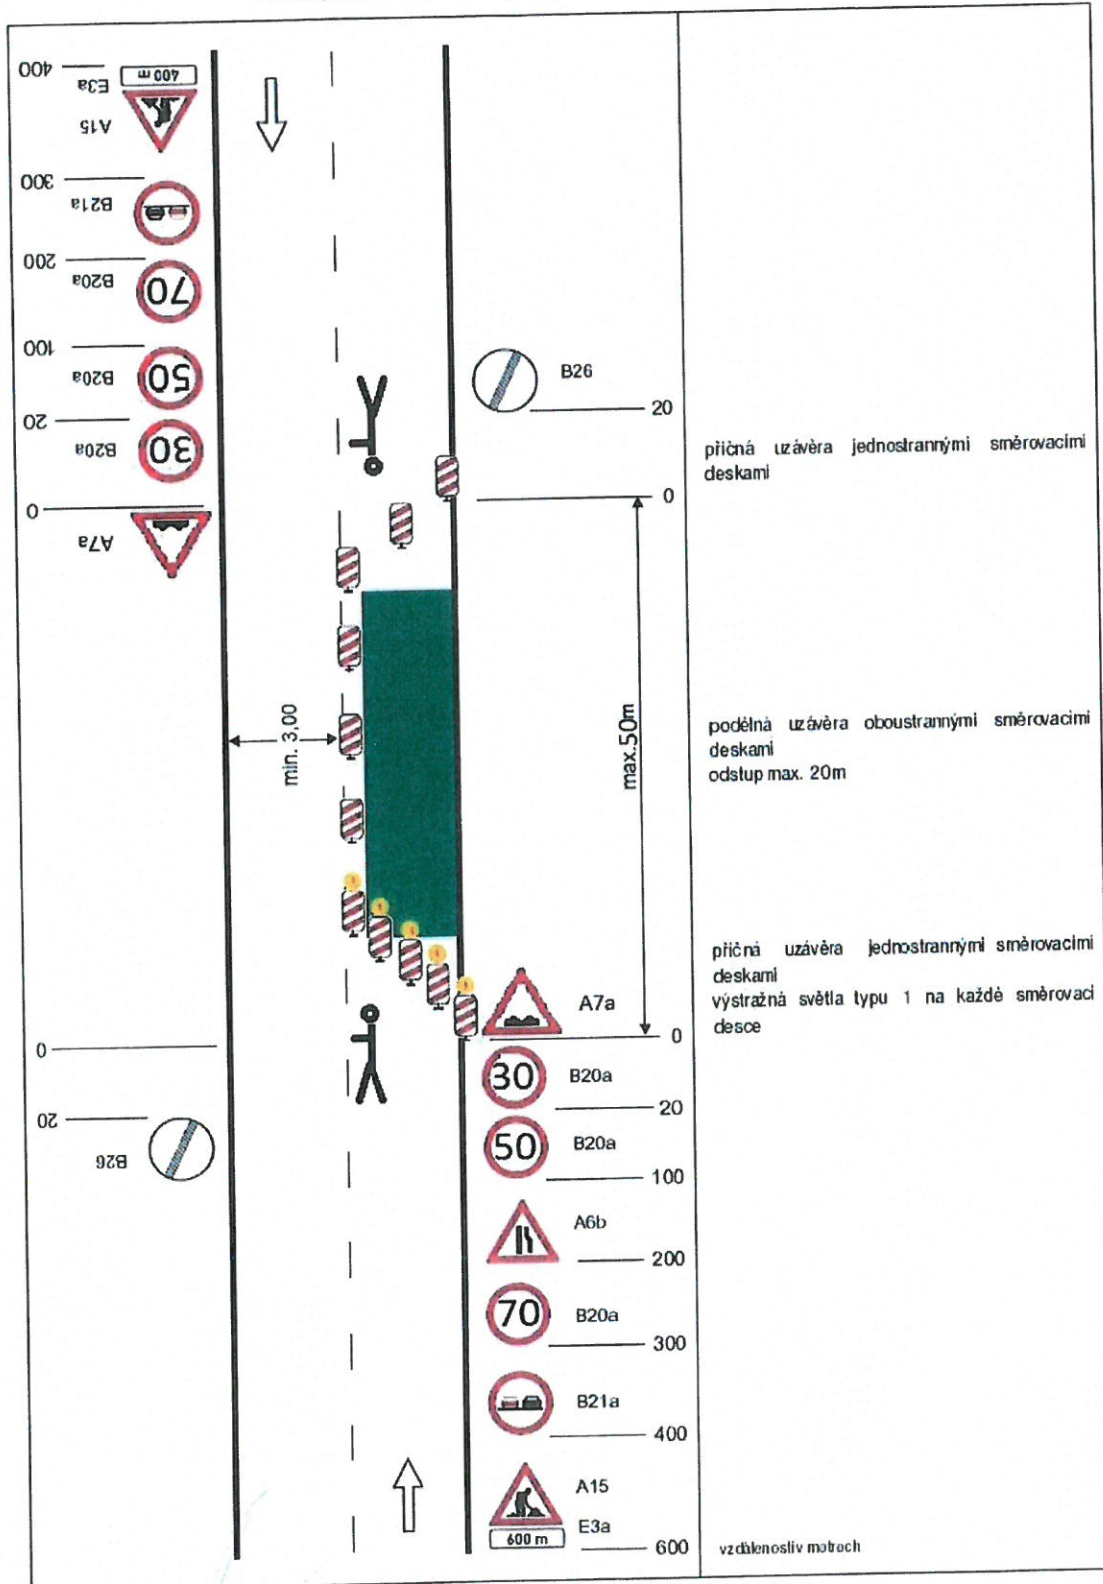

08-07-2022




por. Bc. Pavel Písařík  
komisař DI PČR K. Vary  
ČOZ 326115

Schéma 3

SCHÉMATA PRO OZNAČENÍ PRACOVNÍCH MÍST MIMO OBEC

Označení pracovního místa po vyfrézování vozovky

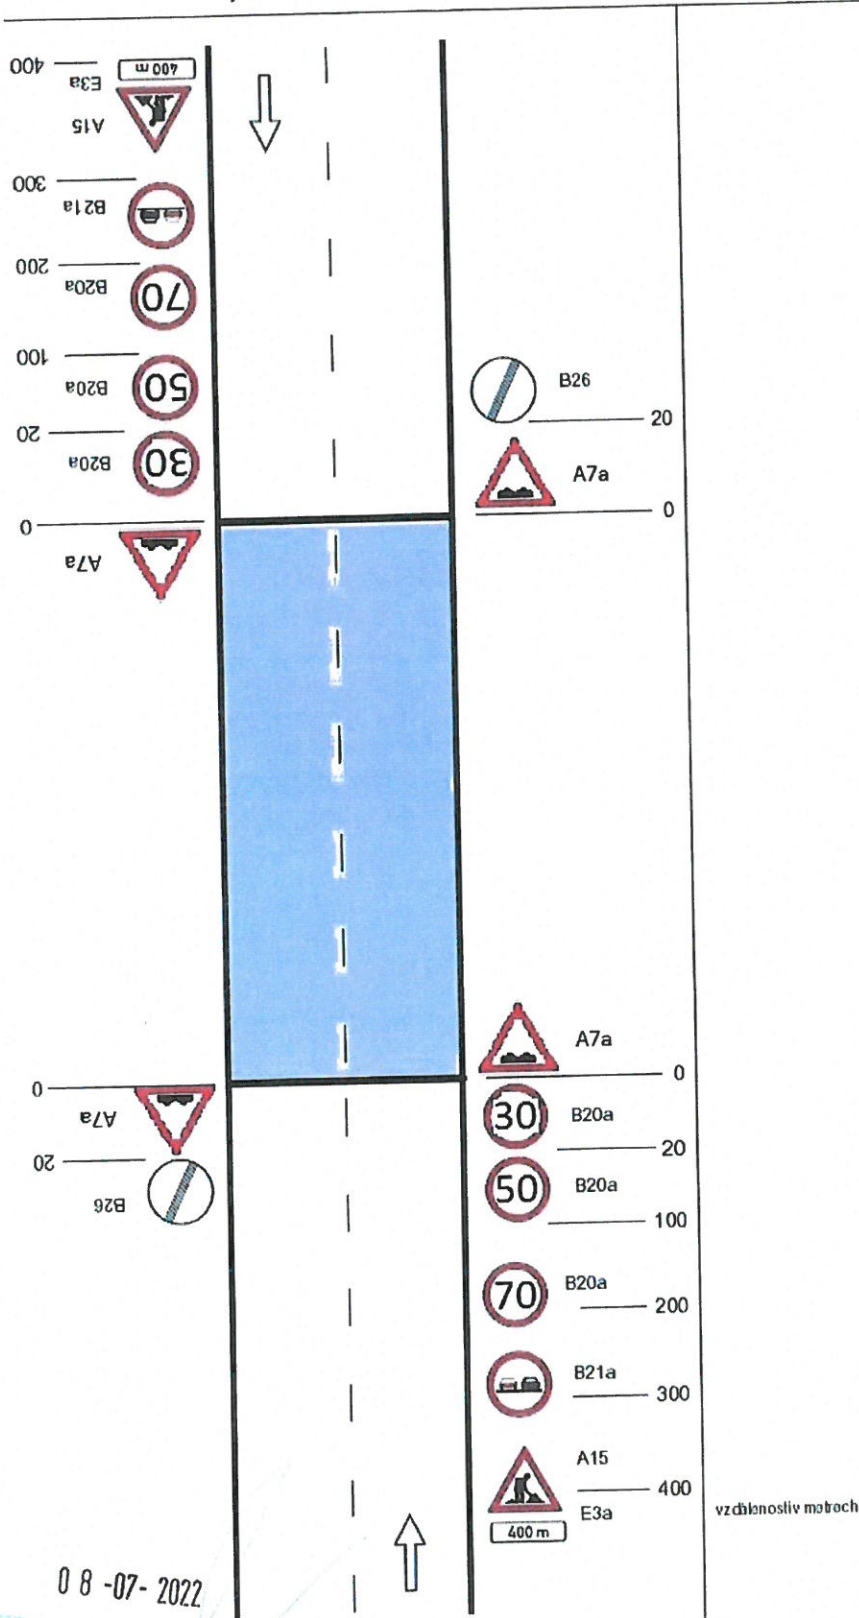

4/4

08-07-2022



*[Handwritten signature]*

Ing. Bc. Pavel PISAŘIK  
komisář DI PČR K. Vary  
ČOZ 326115