

POLICIE ČESKÉ REPUBLIKY
Krajské ředitelství policie Karlovarského kraje
dopravní inspektorát Karlovy Vary

Došlo: 14 -09- 2022

Č. j.: *KPK-44840-1/j-2022-190306*

Počet listů: 3 Přílohy: -

Doručovací adresa:
Václav Vaidiš - Elektromontáže s.r.o.
Sedlec 199
360 01 Karlovy Vary

Dopravní Inspektorát Karlovy Vary
Rolavská 386
360 17 Karlovy Vary

Věc: Přejídné dopravní značení pro stavbu sítě NN pro ČEZ Distribuce

Akce: Kolová, KV, Kolová, parc.č. 405/75, kNN

Dobrý den,

Naše společnost projektuje uvedenou stavbu v obci Kolová na místní komunikaci p.p.č. 405/42 v k.ú.: Kolová [668567] a to formou výkopu v blízkosti komunikace zasmyčkováním stávajícího kabelu u stávající přípojkové skříně (viz. výkres).

Výkop bude veden v krajnici komunikace.

Jedná se o standardní pracovní místo s nízkou dopravní obslužností:

- 1) Přejídné dopravní značení pro výkop – směrové desky Z4a,b po cca 5m a výstražná páska.
- 2) Oboustranně bude umístěno DZ – A15

Provoz vozidel nebude přerušen a pro případný průjezd vozidel (HZS a ostatní) budou dopravu řídit proškolení a poučení pracovníci v reflexních vestách.

Výkopové a montážní práce budou trvat jeden den.

Vyjádření zašlete ideálně datovou schránkou (ksa9kdg) nebo poštou na níže uvedenou adresu.

Za brzké vyřízení předem děkujeme.

S pozdravem

Ing. Netopilík Zdeněk
**VAČLAV VAIDÍŠ** ④
ELEKTROMONTÁŽE s.r.o.
SEDEC 199
360 01 Karlovy Vary
IČO 26264300 DIČ CZ26382300

Václav Vaidiš – Elektromontáže s.r.o.
Sedlec 199
360 01 Karlovy Vary
Tel: 732982950
Mail: projektant@elektromontaze.com

PČR M K.VARY DNE 10 -10- 2022


PŘÍLOHA K ČJ:

LIST: 3




poř. Bc. Pavel Pisařík
komisař DI PČR K. Vary
ČOZ 326115

15. 01. 2023
Příloha k č. 190.20/001.22
MAGISTRÁT MĚSTA
KARLOVY VARY
la

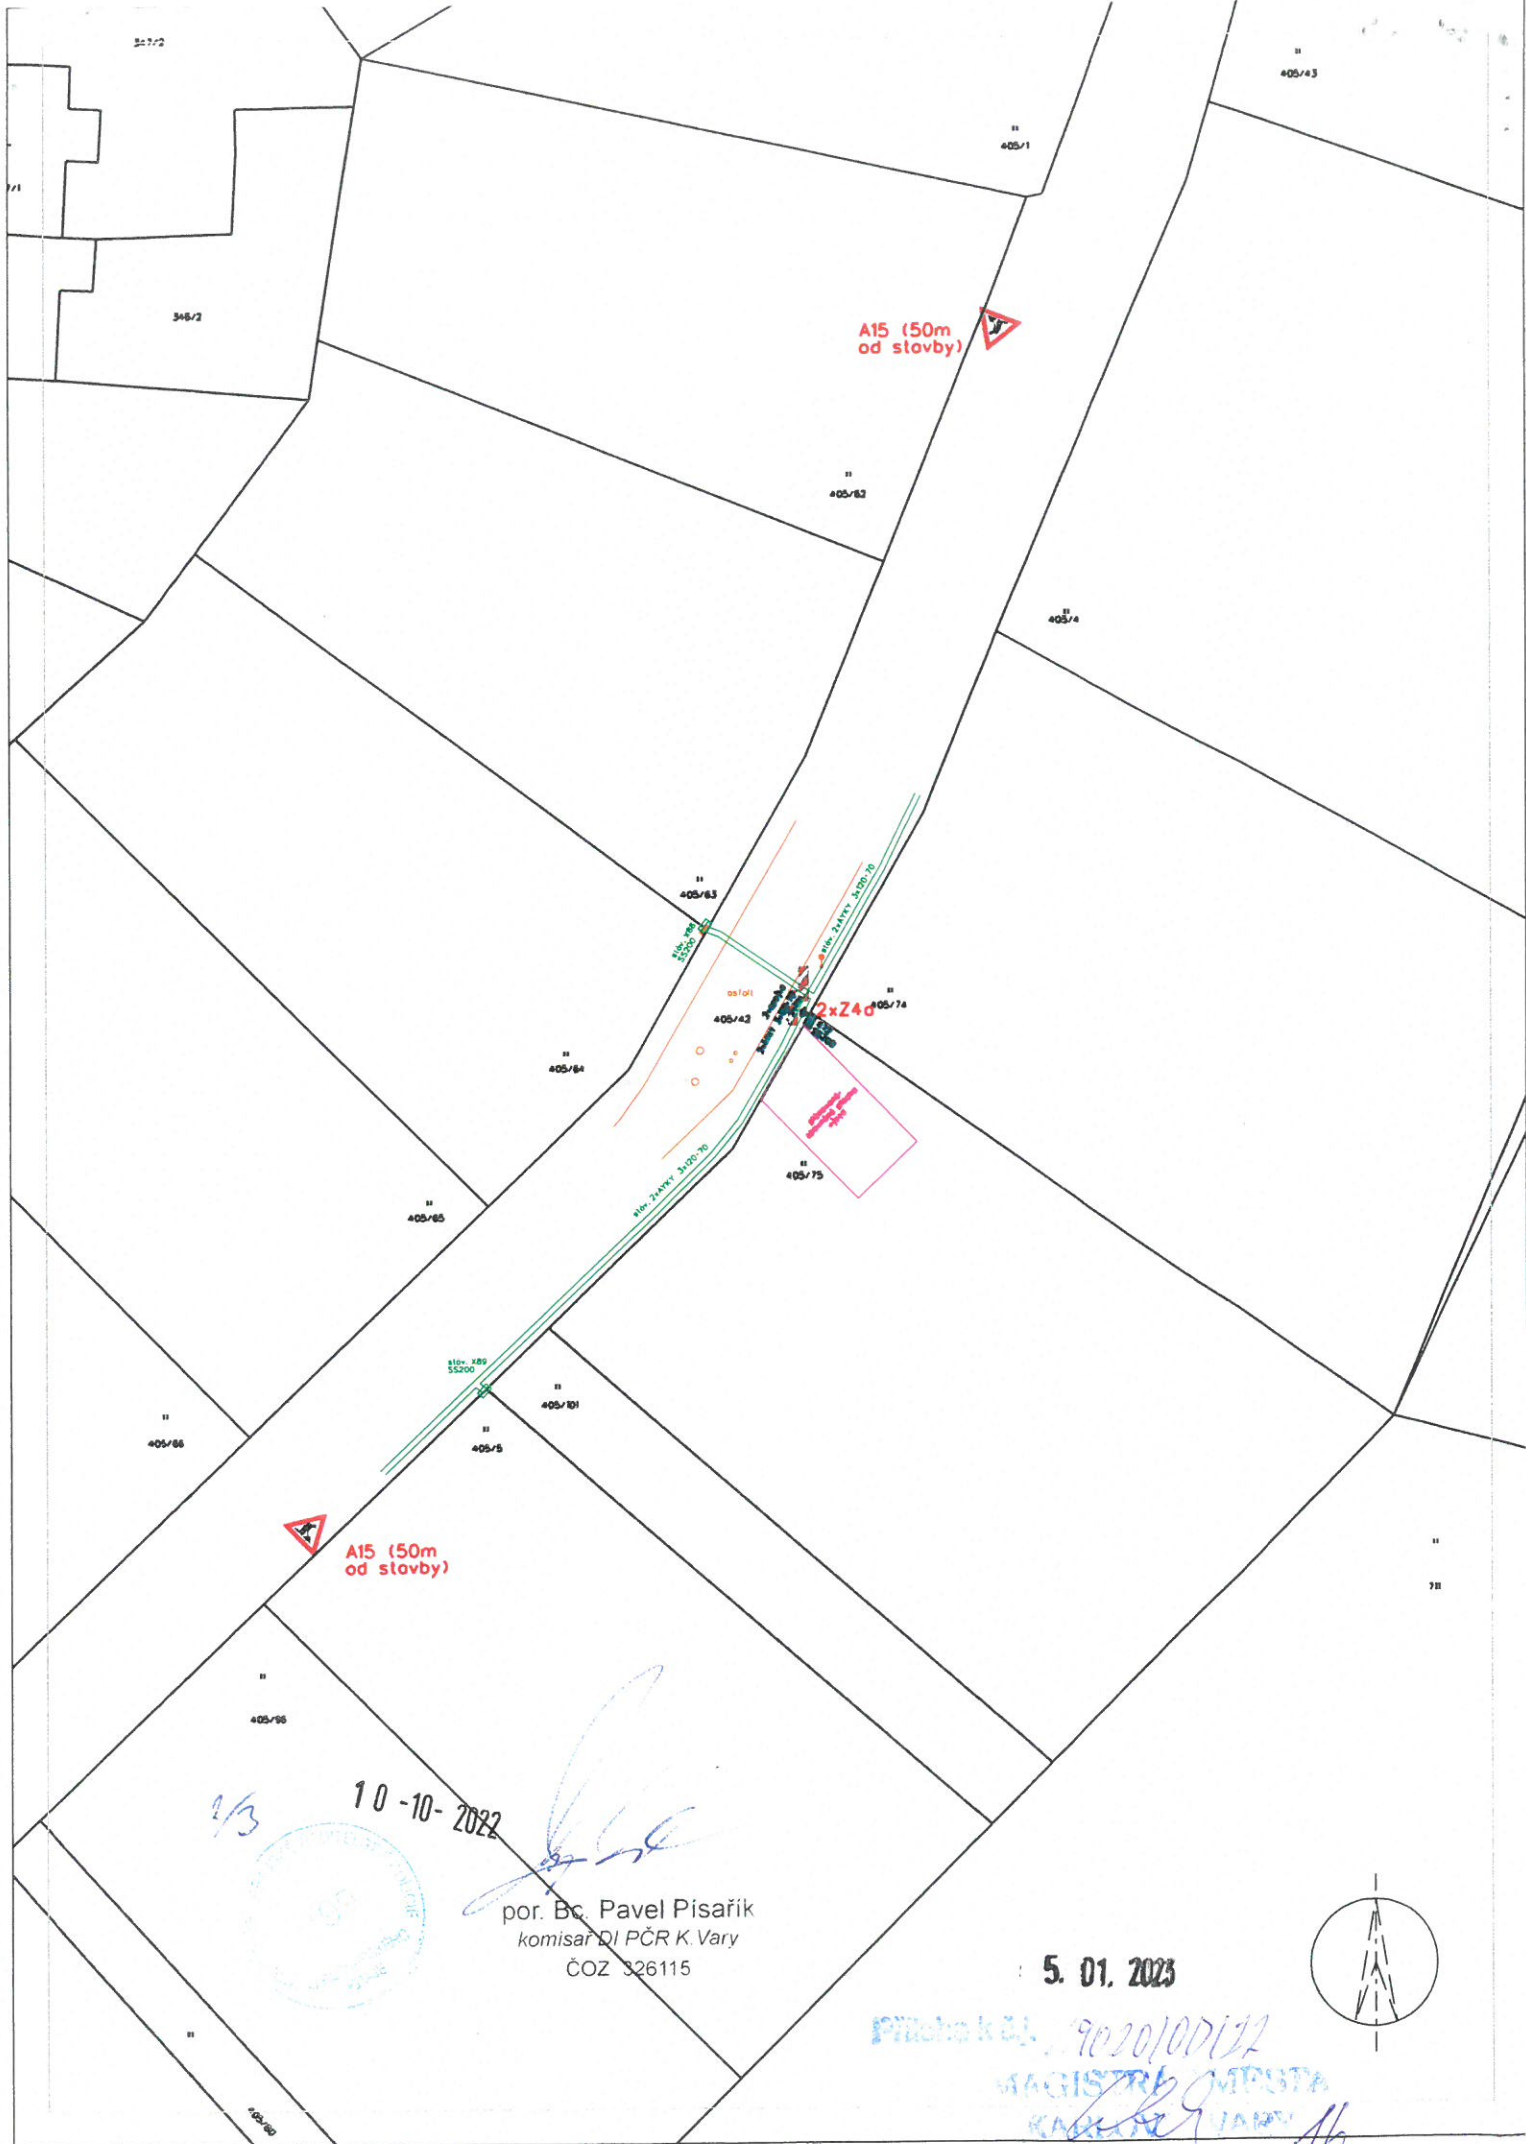

1/3

10-10-2022



[Handwritten signature]

por. Bc. Pavel Písařík
komisár DI PČR K. Vary
ČOZ 326115

5. 01. 2023

[Handwritten signature]
MAGISTR MĚSTA
K. VARY
16

